




FASAD MOT NORDOST

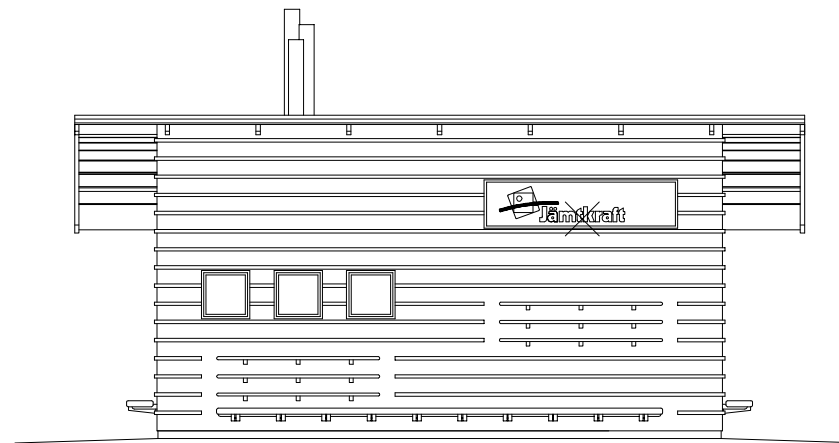


FASAD MOT NORDVÄST

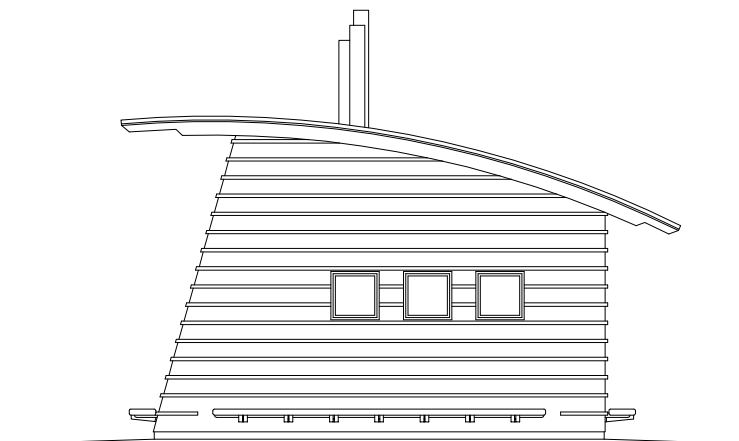


FASAD MOT SYDVÄST

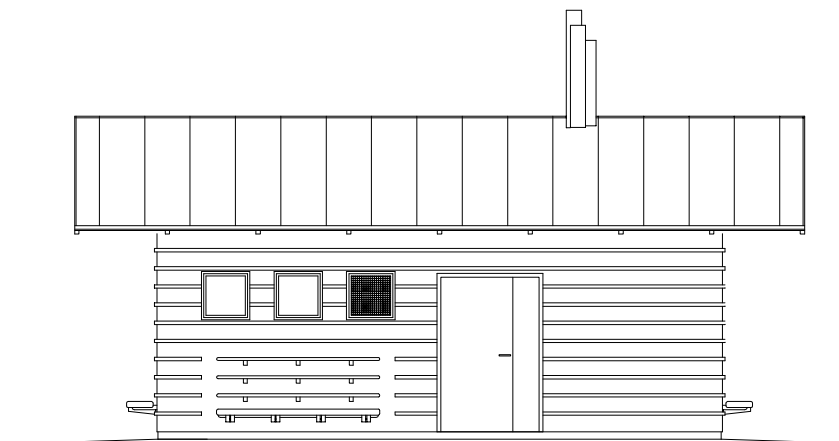

FASAD MOT SYDOST

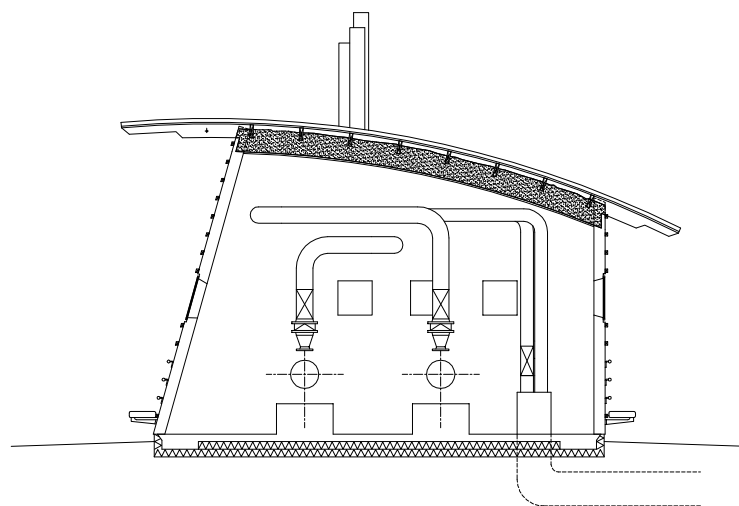

TYPSEKTION

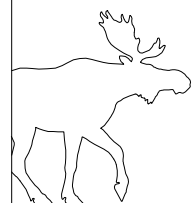

## FÖRFRÅGNINGSUNDERLAG



Bygg- och Miljöbyrån GRÖN FORM  
Tottebovägen 2  
S-830 13 Åre

Tel: 0647-139 52  
Fax: 0647-139 51  
E-post: info@gronform.nu

ARBETSNUMMER

B3012

DATUM

2004-07-16

RITAD/KONSTR.

CS

ANSVARIG

C SAVRAN

HANDLÄGGARE

**ÅRE PRÄSTBORD 1:81**

NYBYGGNAD AV

PUMPHUS

FASADER

SKALA 1:100

**A2**